


AB DIDAKTIK D. SPRACHEN

LEHRER / INNENBILDUNG UND SCHULFORSCHUNG

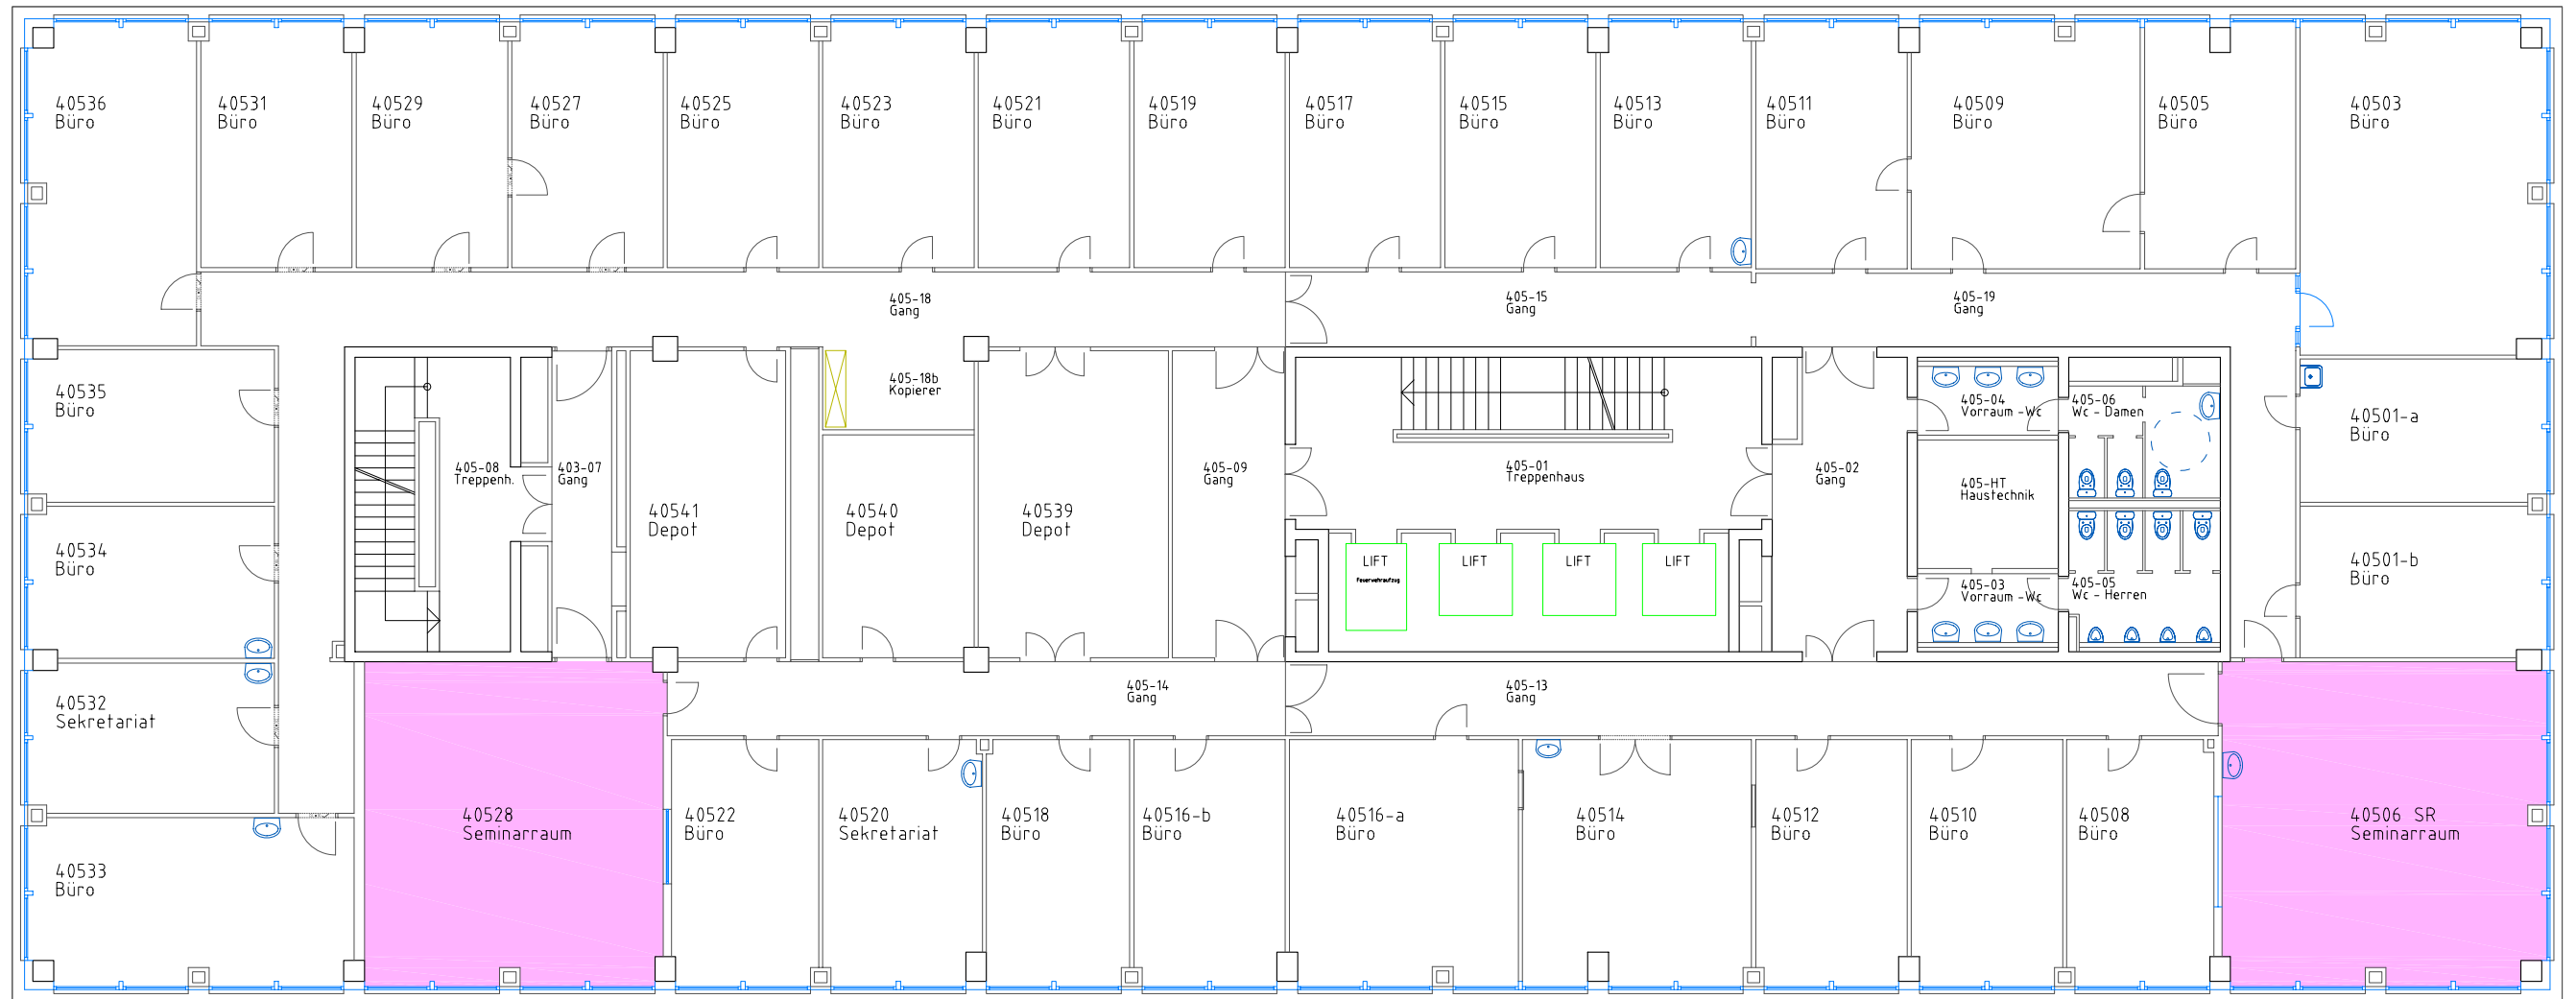

SPRACHEN U. LITERATUREN

LEHRER / INNENBILDUNG UND SCHULFORSCHUNG

Innrain 52 d

5. Obergeschoss (zukünftige Raumsituation)

UNIVERSITÄT INNSBRUCK ZENTRALE VERWALTUNG

M 1 : 175

GEBÄUDE und INFRASTRUKTUR
 Josef-Hirnstraße 5-7
 A-6020 Innsbruck
 Tel.: +43/(0)512/507-2150

Planformat A3

T:\Bauen_Planen\Innrain\I_52_d\04_Pläne\101001_I_52_d_Raumübersicht.dwg

1 Oktober 2010

