


GERMANISTIK

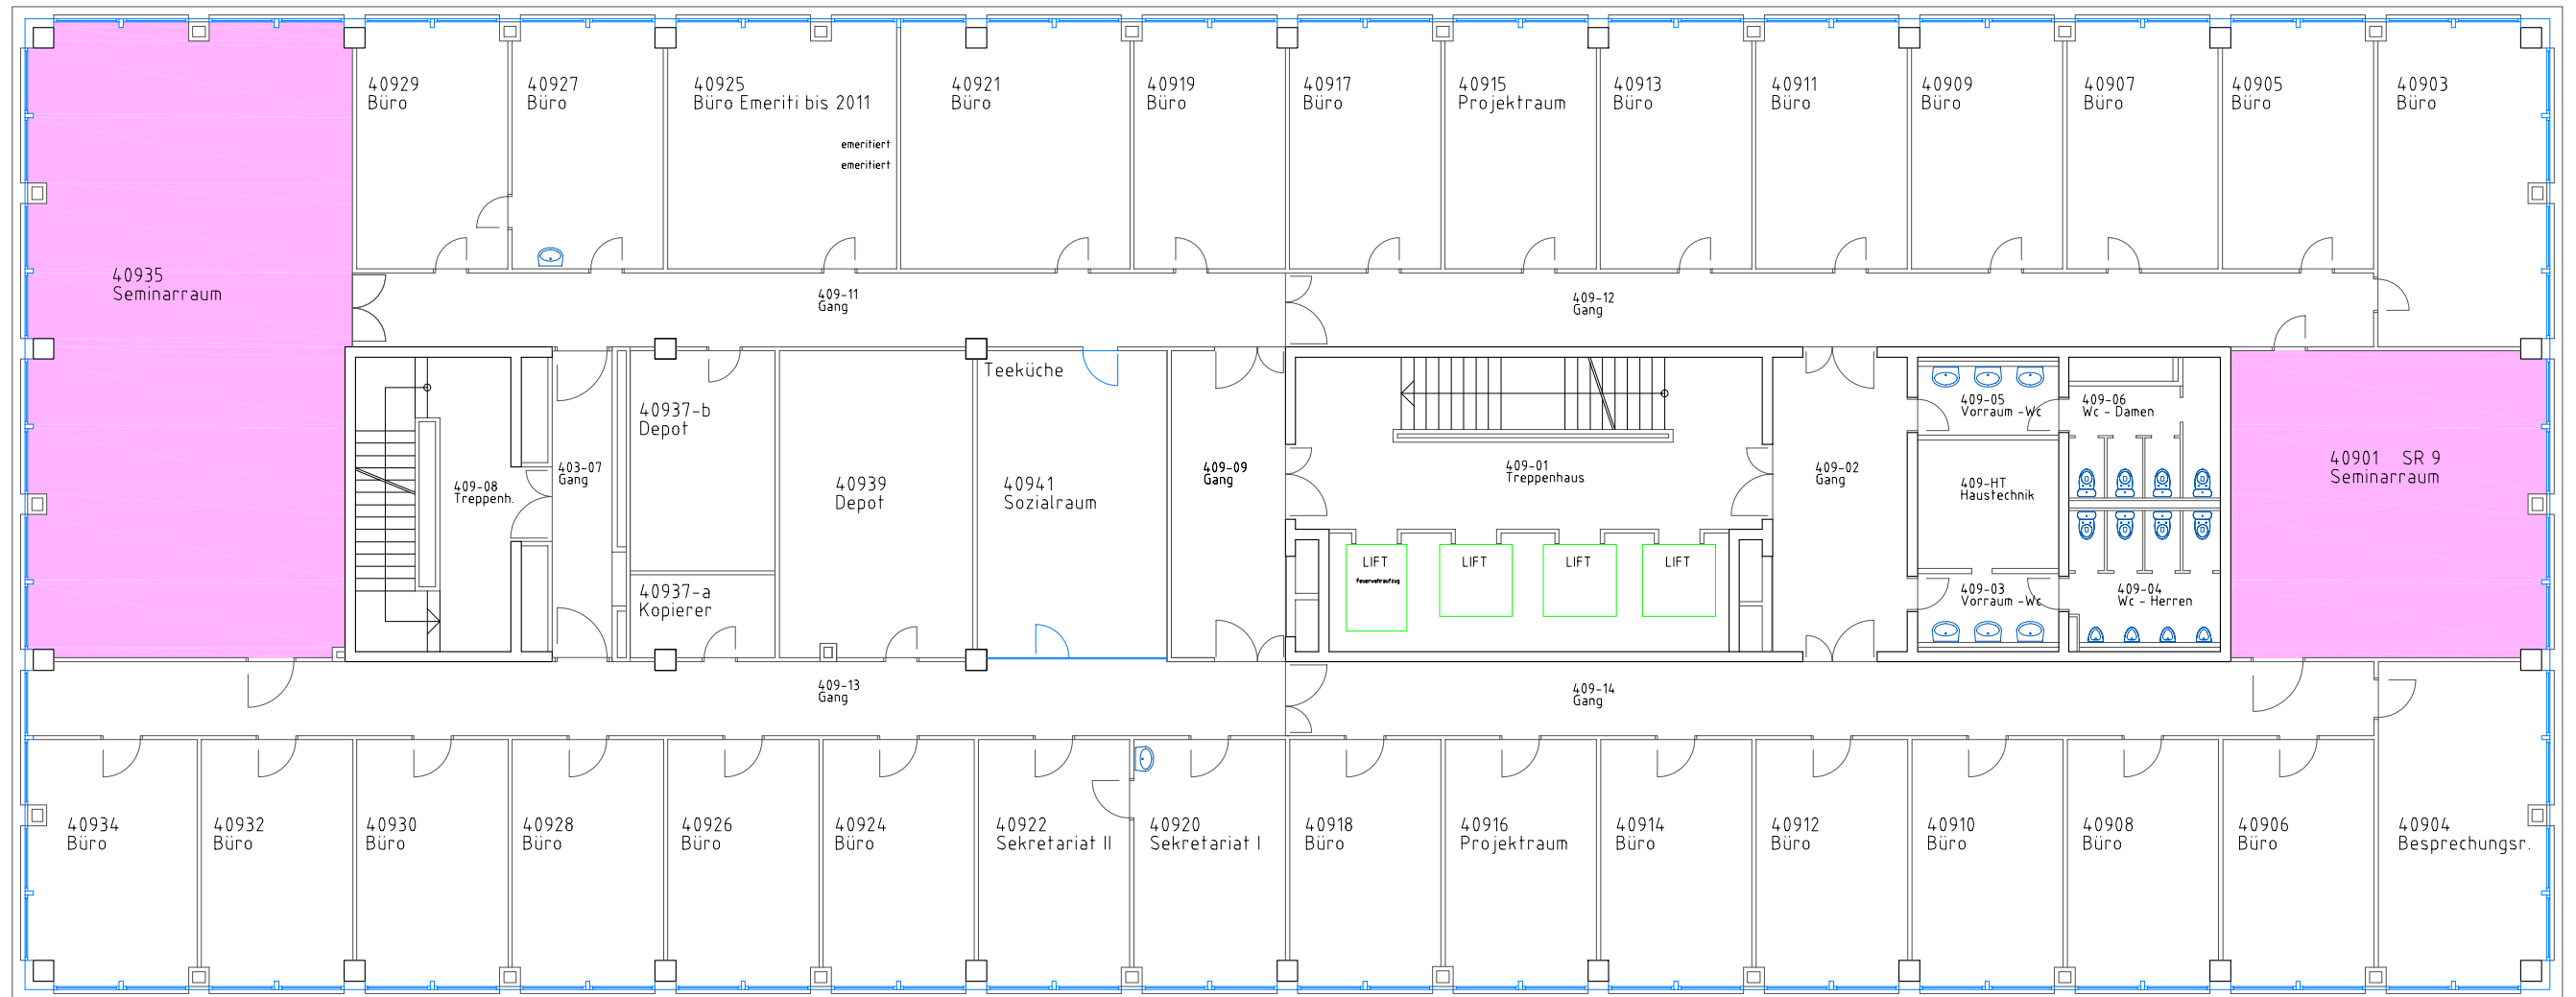

Innrain 52 d

9. Obergeschoss (zukünftige Raumsituation)

UNIVERSITÄT INNSBRUCK ZENTRALE VERWALTUNG

GEBÄUDE und INFRASTRUKTUR  
 Josef-Hirnstraße 5-7  
 A-6020 Innsbruck  
 Tel.: +43(0)512/507-2150

T:\Bauen\_Planen\Innrain\I\_52\_d\Pläne\101001\_I\_52\_d\_Raumübersicht.dwg

M 1 : 175

Planformat A3

1 Oktober 2010

