

Stand: Juni 2016

Gebäudespezifische Richtlinien für Veranstaltungen am Campus Technik

- **Bauingenieurgebäude, Technikerstraße 13, 13a, 13b**
 - Einsatzfahrzeuge Seite 2
 - AnsprechpartnerInnen Seite 3
 - Planausschnitt EG Seite 4

- **Architekturgebäude, Technikerstraße 21, 21b, 21c**
 - Einsatzfahrzeuge Seite 5
 - AnsprechpartnerInnen Seite 6
 - Planausschnitt 1.UG Seite 7
 - Planausschnitt EG Seite 8

- **ICT-Gebäude, Technikerstraß 21a**
 - Einsatzfahrzeuge Seite 9
 - AnsprechpartnerInnen Seite 10
 - Planausschnitt EG Seite 11

- **NATWI-Gebäude, Technikerstraß 25**
 - Einsatzfahrzeuge Seite 12
 - AnsprechpartnerInnen Seite 13
 - Planausschnitt Seite 14

- **Lageplan Campus Technik Vorplatz** Seite 15

Bauingenieurgebäude, Technikerstraße 13, 13a, 13b

Rettung

<i>Zufahrt</i>	Über die Technikerstraße bei gewellter Ziegelmauer
<i>Erste-Hilfe-Raum</i>	EG, Raum Nr. 19
<i>Ordnerdienst für Abholung der Einsatzkräfte (LFUI oder extern)</i>	Technikerstraße / Schranken bei gewellter Ziegelmauer

Feuerwehr

<i>Zufahrt Blitzleuchte Schlüsseltresor</i>	Über die Technikerstraße bei gewellter Ziegelmauer Siehe Blitzleuchte mit Feuerwehrschränktresor bzw. Kriteriumplan
<i>Brandmeldeanlage</i>	Vor dem Haupteingang westseitig im Windfang
<i>Plankasten</i>	Vor dem Haupteingang westseitig im Windfang
<i>Ordnerdienst für Abholung der Einsatzkräfte (LFUI oder extern)</i>	Technikerstraße / Schranken bei gewellter Ziegelmauer

Polizei

<i>Zufahrt</i>	Über die Technikerstraße bei gewellter Ziegelmauer
<i>Ordnerdienst für Abholung der Einsatzkräfte (LFUI oder extern)</i>	Technikerstraße / Schranken bei gewellter Ziegelmauer

AnsprechpartnerInnen und Notfallnummern Bauingenieurgebäude, Technikerstraße 13,13a, 13b

Notfallnummern der Einsatzkräfte:

Feuerwehr  122

Polizei  133

Rettung  144

Interne Notfallnummer:  0676 8725 50000

Für **Notfälle außerhalb der Dienstzeiten**, (d.h. Mo - Fr ab 15:30 Uhr bis 7:30 Uhr, Samstag / Sonntag / Feiertag ganztägig) steht Ihnen ein Mitarbeiter der Gebäude und Infrastruktur zur Verfügung (Bereitschaftsdienst).

Als Notfälle zählen jene Vorfälle, bei denen durch sofortiges Eingreifen Schäden an Personen, bei Gebäuden bzw. Einrichtungsgegenständen verringert oder verhindert werden können (Gefahr im Verzug!). Innerhalb der Dienstzeiten sind die Gebäudeaufsichten vor Ort zu informieren. Anlagen des Lehr- und Forschungsbetriebes sind hiervon ausgenommen.

Vermittlung:  0512 / 507 oder intern DW 111


Gebäudetechniker:

Norbert Zenleser  0676 8725 21820

Gebäudeaufsicht:

Klaus Kandler  0676 8725 21810

Sicherheitsfachkraft:

DI Christoph Genser  0676 8725 21380

Arbeitsmedizin:

Dr. Elisabeth Steiner  0664 320 6062

Brandschutzbeauftragte:

DI Christoph Genser  0676 8725 21380

Mag. Otto Defranceschi  0676 8725 21004

Brandschutzwarte:

Stefan Tilg  0512 507 62379

Reinigung:


Eva Tiefenbrunner  0676 8725 21020

Abfall – Entsorgungslogistik:

Markus Tschenett  0676 8725 21540

Elektronik-, Zutritt- und Parksyste.me:

Markus Tschenett  0676 8725 21540

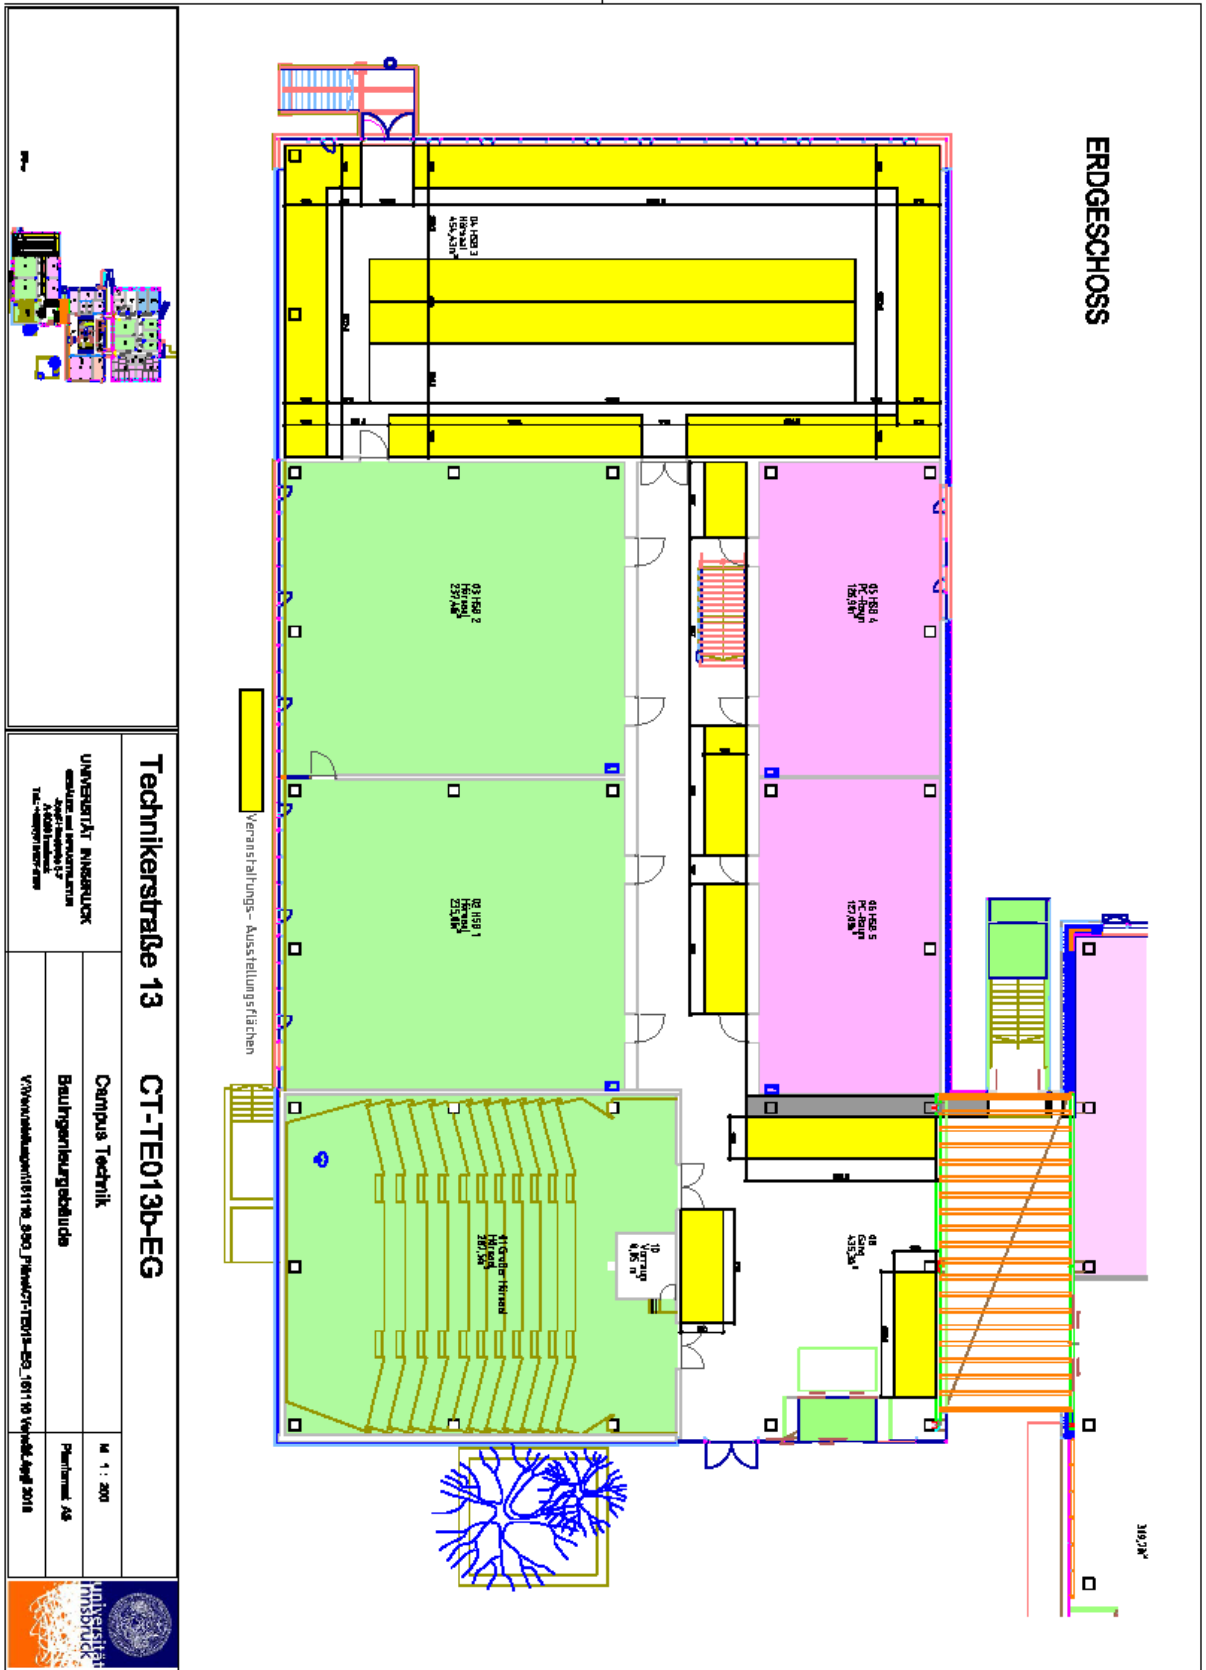

Architekturgebäude, Technikerstraße 21, 21b, 21c

Rettung

<i>Zufahrt</i>	Über die Technikerstraße bei gewellter Ziegelmauer
<i>Erste-Hilfe-Raum</i>	Im Nachbargebäude Technikerstraße 13, EG, Raum Nr. 19
<i>Ordnerdienst für Abholung der Einsatzkräfte (LFUI oder extern)</i>	Schranken bei gewellter Ziegelmauer

Feuerwehr

<i>Zufahrt Blitzleuchte Schlüsseltresor</i>	Über die Technikerstraße bei gewellter Ziegelmauer Siehe Blitzleuchte mit Feuerwehrschränktresor bzw. Kriteriumplan
<i>Brandmeldeanlage</i>	Vor dem Haupteingang nordseitig (westseitig im Windfang)
<i>Plankasten</i>	Vor dem Haupteingang nordseitig (westseitig im Windfang)
<i>Ordnerdienst für Abholung der Einsatzkräfte (LFUI oder extern)</i>	Technikerstraße bei gewellter Ziegelmauer Schranken bei gewellter Ziegelmauer

Polizei

<i>Zufahrt</i>	Über die Technikerstraße bei gewellter Ziegelmauer
<i>Ordnerdienst für Abholung der Einsatzkräfte (LFUI oder extern)</i>	Schranken bei gewellter Ziegelmauer

AnsprechpartnerInnen und Notfallnummern Architekturgebäude, Technikerstraße 21, 21b, 21c

Notfallnummern der Einsatzkräfte:

Feuerwehr  122

Polizei  133

Rettung  144

Interne Notfallnummer:  0676 8725 50000

Für **Notfälle außerhalb der Dienstzeiten**, (d.h. Mo - Fr ab 15:30 Uhr bis 7:30 Uhr, Samstag / Sonntag / Feiertag ganztägig) steht Ihnen ein Mitarbeiter der Gebäude und Infrastruktur zur Verfügung (Bereitschaftsdienst).

Als Notfälle zählen jene Vorfälle, bei denen durch sofortiges Eingreifen Schäden an Personen, bei Gebäuden bzw. Einrichtungsgegenständen verringert oder verhindert werden können (Gefahr im Verzug!). Innerhalb der Dienstzeiten sind die Gebäudeaufsichten vor Ort zu informieren. Anlagen des Lehr- und Forschungsbetriebes sind hiervon ausgenommen.

Vermittlung:  0512 / 507 oder intern DW 111


Gebäudetechniker:

Norbert Zenleser  0676 8725 21820

Gebäudeaufsicht:

Klaus Kandler  0676 8725 21810

Sicherheitsfachkraft:

DI Christoph Genser  0676 8725 21380

Arbeitsmedizin:

Dr. Elisabeth Steiner  0664 320 6062

Brandschutzbeauftragte:

DI Christoph Genser  0676 8725 21380

Mag. Otto Defranceschi  0676 8725 21004

Brandschutzwart:

Stefan Tilg  0512 507 62379

Reinigung:


Eva Tiefenbrunner  0676 8725 21020


Abfall – Entsorgungslogistik:

Markus Tschenett  0676 8725 21540

Elektronik-, Zutritt- und Parksyste.me:

Markus Tschenett  0676 8725 21540

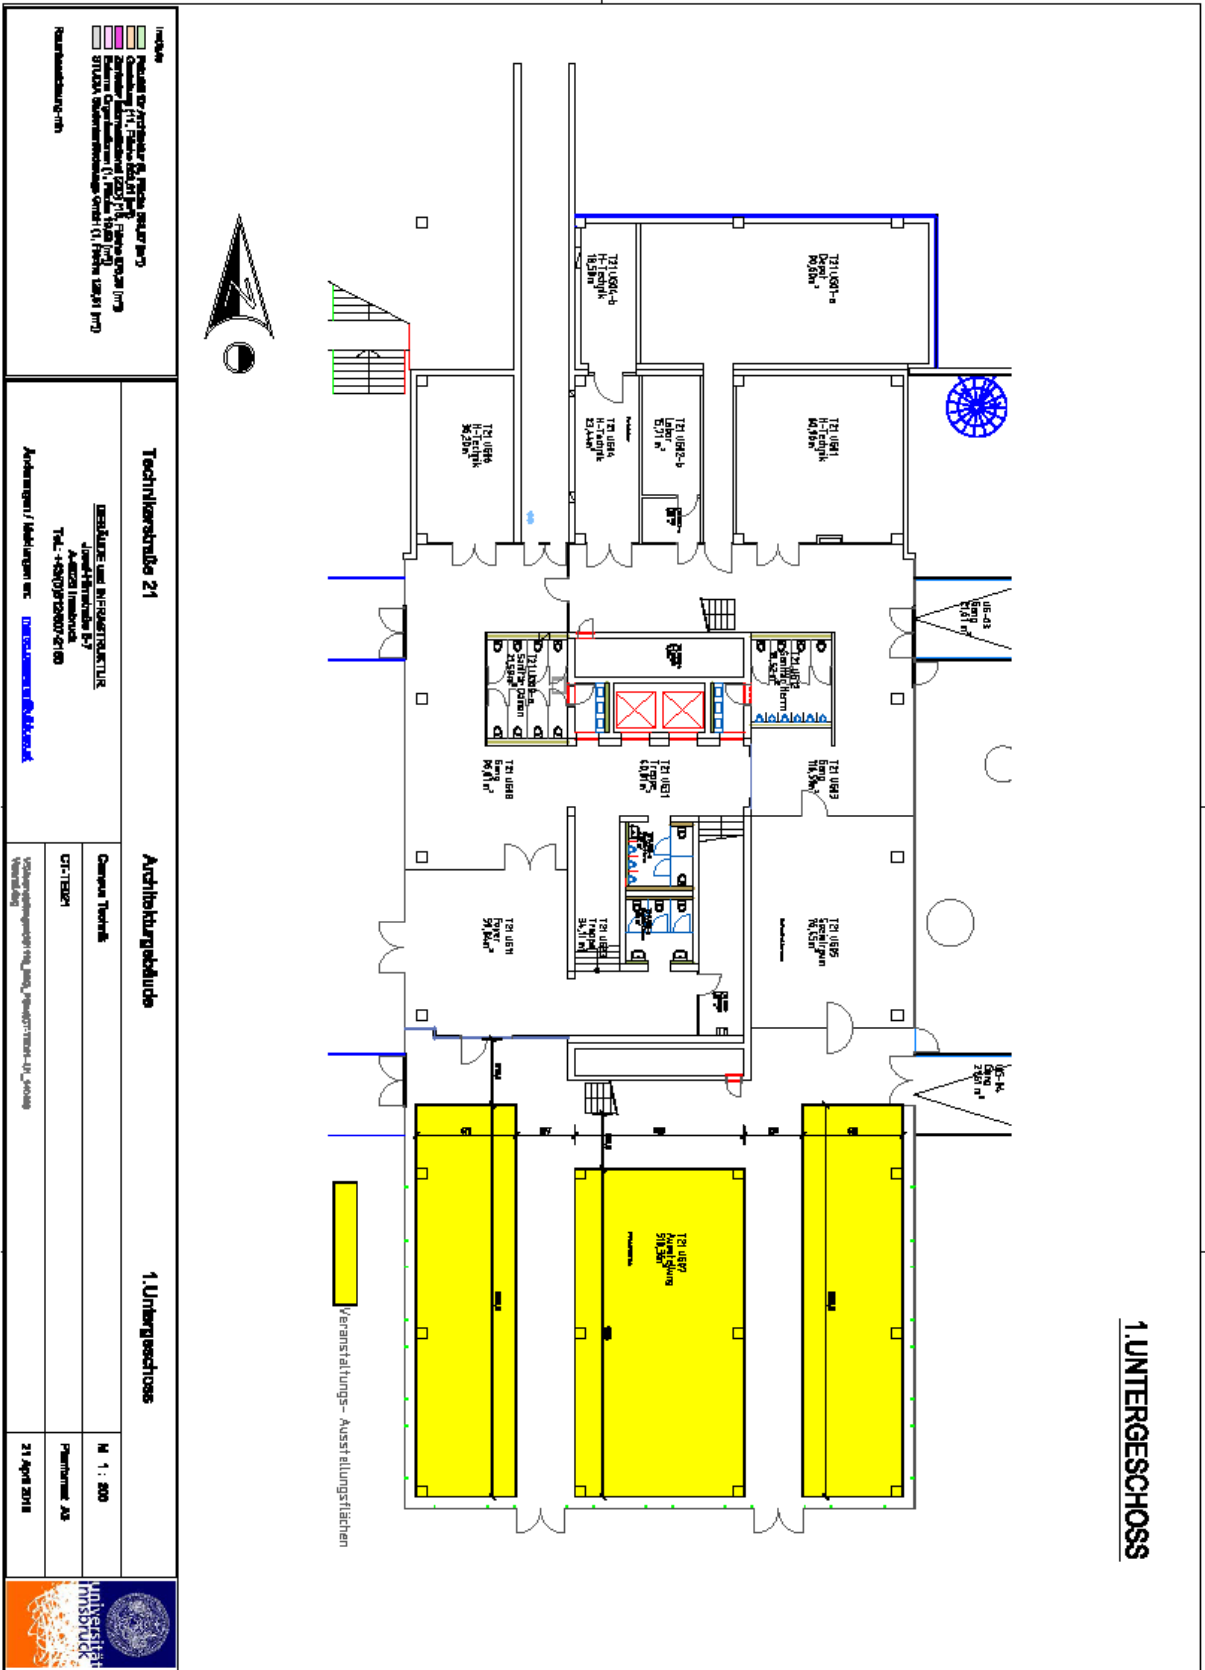

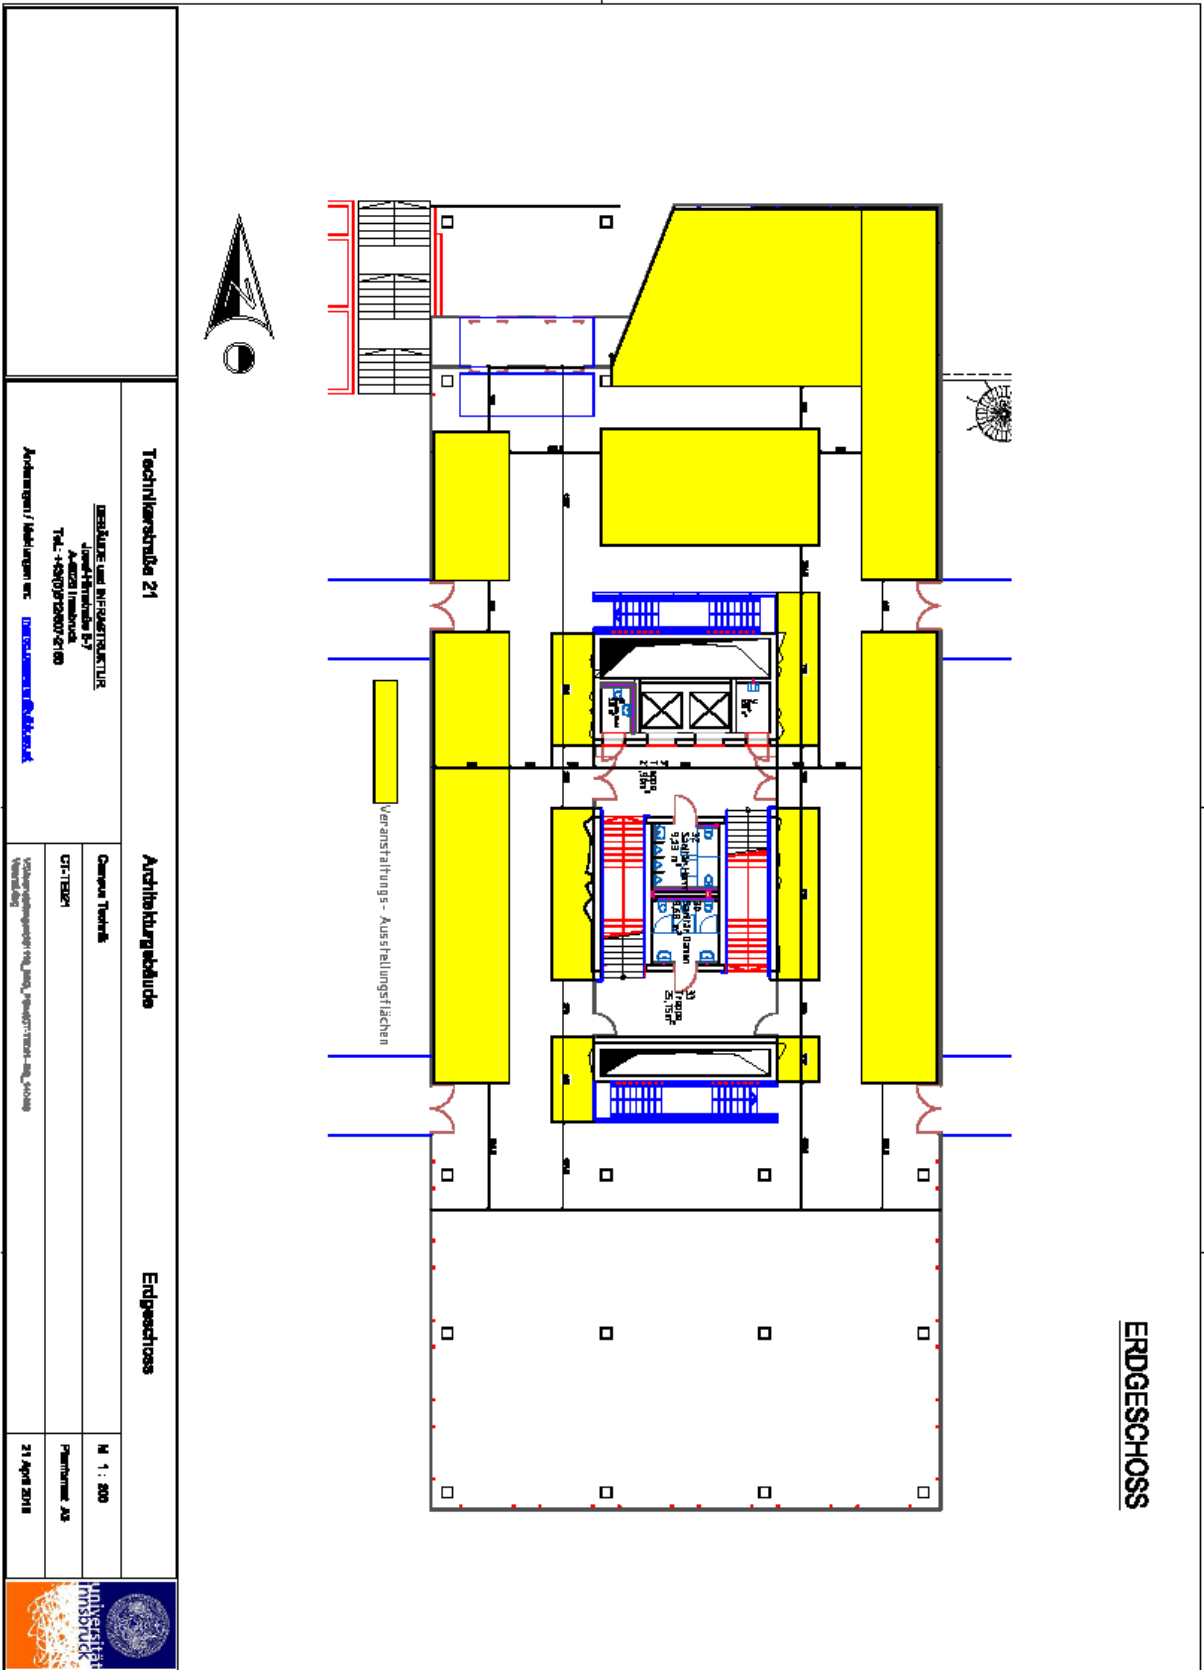

ICT-Gebäude, Technikerstraße 21a

Rettung

<i>Zufahrt</i>	Über die Kranebitter Allee
<i>Erste-Hilfe-Raum</i>	Im Nachbargebäude Technikerstraße 13, EG, Raum Nr. 19
<i>Ordnerdienst für Abholung der Einsatzkräfte (LFUI oder extern)</i>	Haupteingang Süd in Richtung Kranebitter Allee

Feuerwehr

<i>Zufahrt Blitzleuchte Schlüsseltresor</i>	Über die Kranebitter Allee Siehe Blitzleuchte mit Feuerwehrschlüsseltresor
<i>Brandmeldeanlage</i>	Nach dem Haupteingang Süd linker Hand
<i>Plankasten</i>	Nach dem Haupteingang Süd linker Hand
<i>Ordnerdienst für Abholung der Einsatzkräfte (LFUI oder extern)</i>	Haupteingang Süd in Richtung Kranebitter Allee

Polizei

<i>Zufahrt</i>	Über die Kranebitter Allee
<i>Ordnerdienst für Abholung der Einsatzkräfte (LFUI oder extern)</i>	Haupteingang Süd in Richtung Kranebitter Allee

AnsprechpartnerInnen und Notfallnummern ICT-Gebäude, Technikerstraße 21a

Notfallnummern der Einsatzkräfte:

Feuerwehr		122
Polizei		133
Rettung		144

Interne Notfallnummer: 0676 8725 50000

Für **Notfälle außerhalb der Dienstzeiten**, (d.h. Mo - Fr ab 15:30 Uhr bis 7:30 Uhr, Samstag / Sonntag / Feiertag ganztägig) steht Ihnen ein Mitarbeiter der Gebäude und Infrastruktur zur Verfügung (Bereitschaftsdienst).

Als Notfälle zählen jene Vorfälle, bei denen durch sofortiges Eingreifen Schäden an Personen, bei Gebäuden bzw. Einrichtungsgegenständen verringert oder verhindert werden können (Gefahr im Verzug!). Innerhalb der Dienstzeiten sind die Gebäudeaufsichten vor Ort zu informieren. Anlagen des Lehr- und Forschungsbetriebes sind hiervon ausgenommen.

Vermittlung: 0512 / 507 oder intern DW 111

Gebäudeaufsicht:

Klaus Mosmann  0676 8488 02208

Sicherheitsfachkraft:

DI Christoph Genser  0676 8725 21380

Arbeitsmedizin:

Dr. Elisabeth Steiner  0664 320 6062

Brandschutzbeauftragte:

DI Christoph Genser  0676 8725 21380

Mag. Otto Defranceschi  0676 8725 21004

Reinigung:

Eva Tiefenbrunner  0676 8725 21020

Abfall – Entsorgungslogistik:

Markus Tschenett  0676 8725 21540

Elektronik-, Zutritt- und Parksysteme:

Markus Tschenett  0676 8725 21540



Legende

- Universitätsverlag (bup) (4. Fläche 84,21 (m²))
- Gebäude und Infrastruktur (1. Fläche 24,47 (m²))
- Gebäude und Infrastruktur (2. Fläche 63,97 (m²))
- Zentrale Informationsdienst (ZID) (1. Fläche 63,97 (m²))
- Zentrale Informationsdienst (ZID) (2. Fläche 64,58 (m²))
- Transidee (7. Fläche 176,87 (m²))
- Raumbezeichnungsmil
- Seminarraum (2. Fläche 208,18 (m²))

Technikerstraße	ICT-Gebäude	Erdgeschoss
<p>GEBÄUDE UND INFRASTRUKTUR Josef-Hirn-Strasse 5-7 A-6020 Innsbruck Tel.: +43(0)512507 2150 Änderungen / Meldungen an: muro.passexer@uibk.ac.at</p>	<p>Campus Technik CT-TE021a</p>	<p>M 1 : 300 Plattform A3 21 April 2016</p>
Vorkonstellangem151116_SSG_PlanCTTE021aEG_141126 Veränd.dmg		

Viktor-Franz-Hess-Haus, Technikerstraße 25

Rettung

<i>Zufahrt</i>	Über die Technikerstraße, Schranken 4, beim Kamin
<i>Erste-Hilfe-Raum</i>	UG, Raum 01/312
<i>Ordnerdienst für Abholung der Einsatzkräfte (LFUI oder extern)</i>	Schranken 4 Technikerstraße beim Kamin

Feuerwehr

<i>Zufahrt Blitzleuchte Schlüsseltresor</i>	Über die Technikerstraße, Schranken 4, beim Kamin Siehe Blitzleuchte mit Feuerwehrschlüsseltresor
<i>Brandmeldeanlage</i>	Nach dem Haupteingang Nord linker Hand
<i>Plankasten</i>	Nach dem Haupteingang Nord linker Hand
<i>Ordnerdienst für Abholung der Einsatzkräfte (LFUI oder extern)</i>	Schranken 4 Technikerstraße beim Kamin

Polizei

<i>Zufahrt</i>	Über die Technikerstraße, Schranken 4, beim Kamin
<i>Ordnerdienst für Abholung der Einsatzkräfte (LFUI oder extern)</i>	Schranken 4 Technikerstraße beim Kamin

AnsprechpartnerInnen und Notfallnummern NATWI-Gebäude, Technikerstraße 25

Notfallnummern der Einsatzkräfte:

Feuerwehr		122
Polizei		133
Rettung		144

Interne Notfallnummer: 0676 8725 50000

Für **Notfälle außerhalb der Dienstzeiten**, (d.h. Mo - Fr ab 15:30 Uhr bis 7:30 Uhr, Samstag / Sonntag / Feiertag ganztägig) steht Ihnen ein Mitarbeiter der Gebäude und Infrastruktur zur Verfügung (Bereitschaftsdienst).


Als Notfälle zählen jene Vorfälle, bei denen durch sofortiges Eingreifen Schäden an Personen, bei Gebäuden bzw. Einrichtungsgegenständen verringert oder verhindert werden können (Gefahr im Verzug!). Innerhalb der Dienstzeiten sind die Gebäudeaufsichten vor Ort zu informieren. Anlagen des Lehr- und Forschungsbetriebes sind hiervon ausgenommen.

Vermittlung: 0512 / 507 oder intern DW 111

Gebäudetechniker:

Norbert Zenleser  0676 8725 21820

Gebäudeaufsicht:

Günther Müller  0676 8725 21800

Sicherheitsfachkraft:

DI Christoph Genser  0676 8725 21380

Arbeitsmedizin:

Dr. Elisabeth Steiner  0664 320 6062

Brandschutzbeauftragte:

DI Christoph Genser  0676 8725 21380

Mag. Otto Defranceschi  0676 8725 21004

Reinigung:

Eva Tiefenbrunner  0676 8725 21020

Abfall – Entsorgungslogistik:

Markus Tschenett  0676 8725 21540

Elektronik-, Zutritt- und Parksysteme:

Markus Tschenett  0676 8725 21540



Lageplan Campus Technik Vorplatz

Veranstaltungsflächen sind jene Bereiche, die nicht rot schraffiert sind (Feuerwehrrzonen) und rot eingefasst (Feuerwehrrzufahrt).

